




Gundriss Ferienwohnung Villa 14 Erdgeschoß



Gartenseite

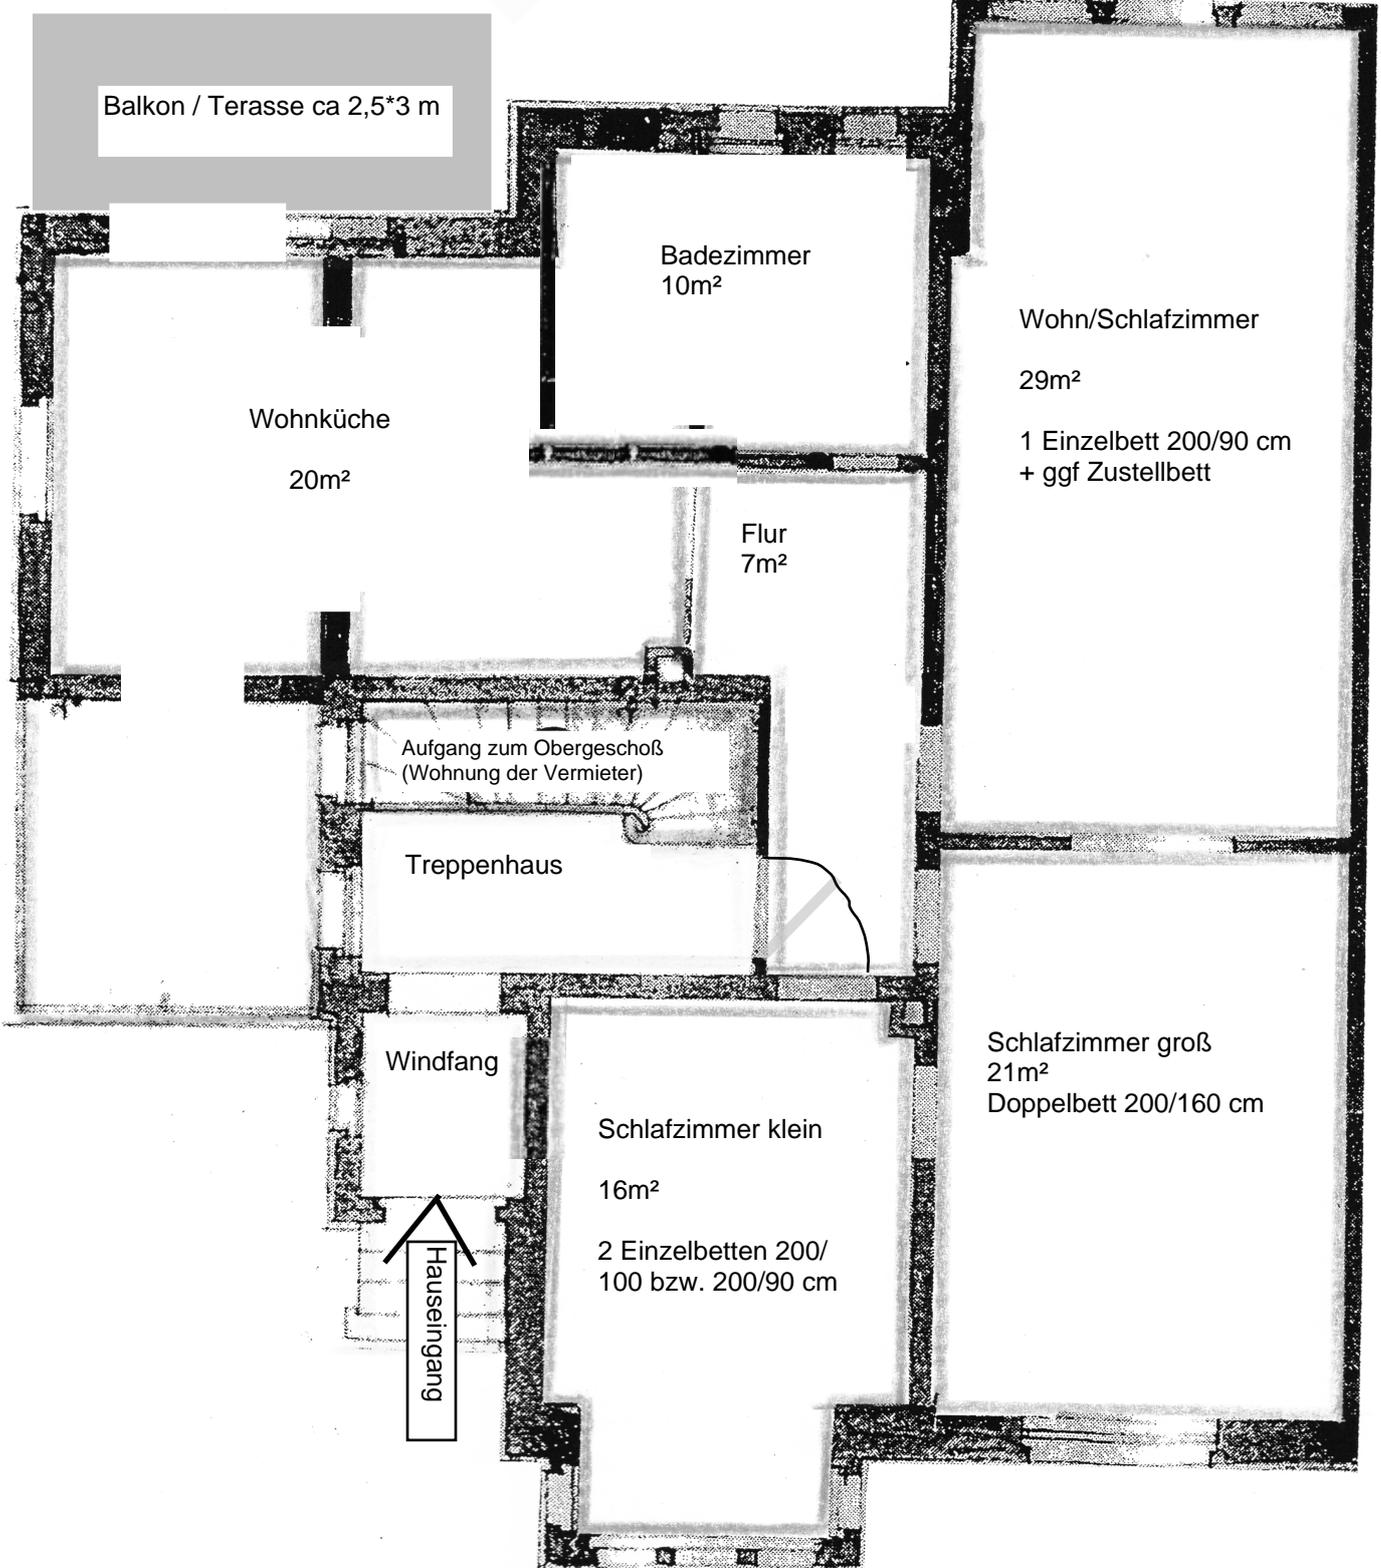

Balkon / Terasse ca 2,5*3 m

Wohnküche
20m²

Badezimmer
10m²

Wohn/Schlafzimmer
29m²

1 Einzelbett 200/90 cm
+ ggf Zustellbett

Flur
7m²

Aufgang zum Obergeschoß
(Wohnung der Vermieter)

Treppenhaus

Windfang

Schlafzimmer groß
21m²
Doppelbett 200/160 cm

Schlafzimmer klein
16m²
2 Einzelbetten 200/
100 bzw. 200/90 cm

Hauseingang

Strassenseite